


Batiments Association Sakala et Cour récréation / sports

PEPINIERE Espace arboré

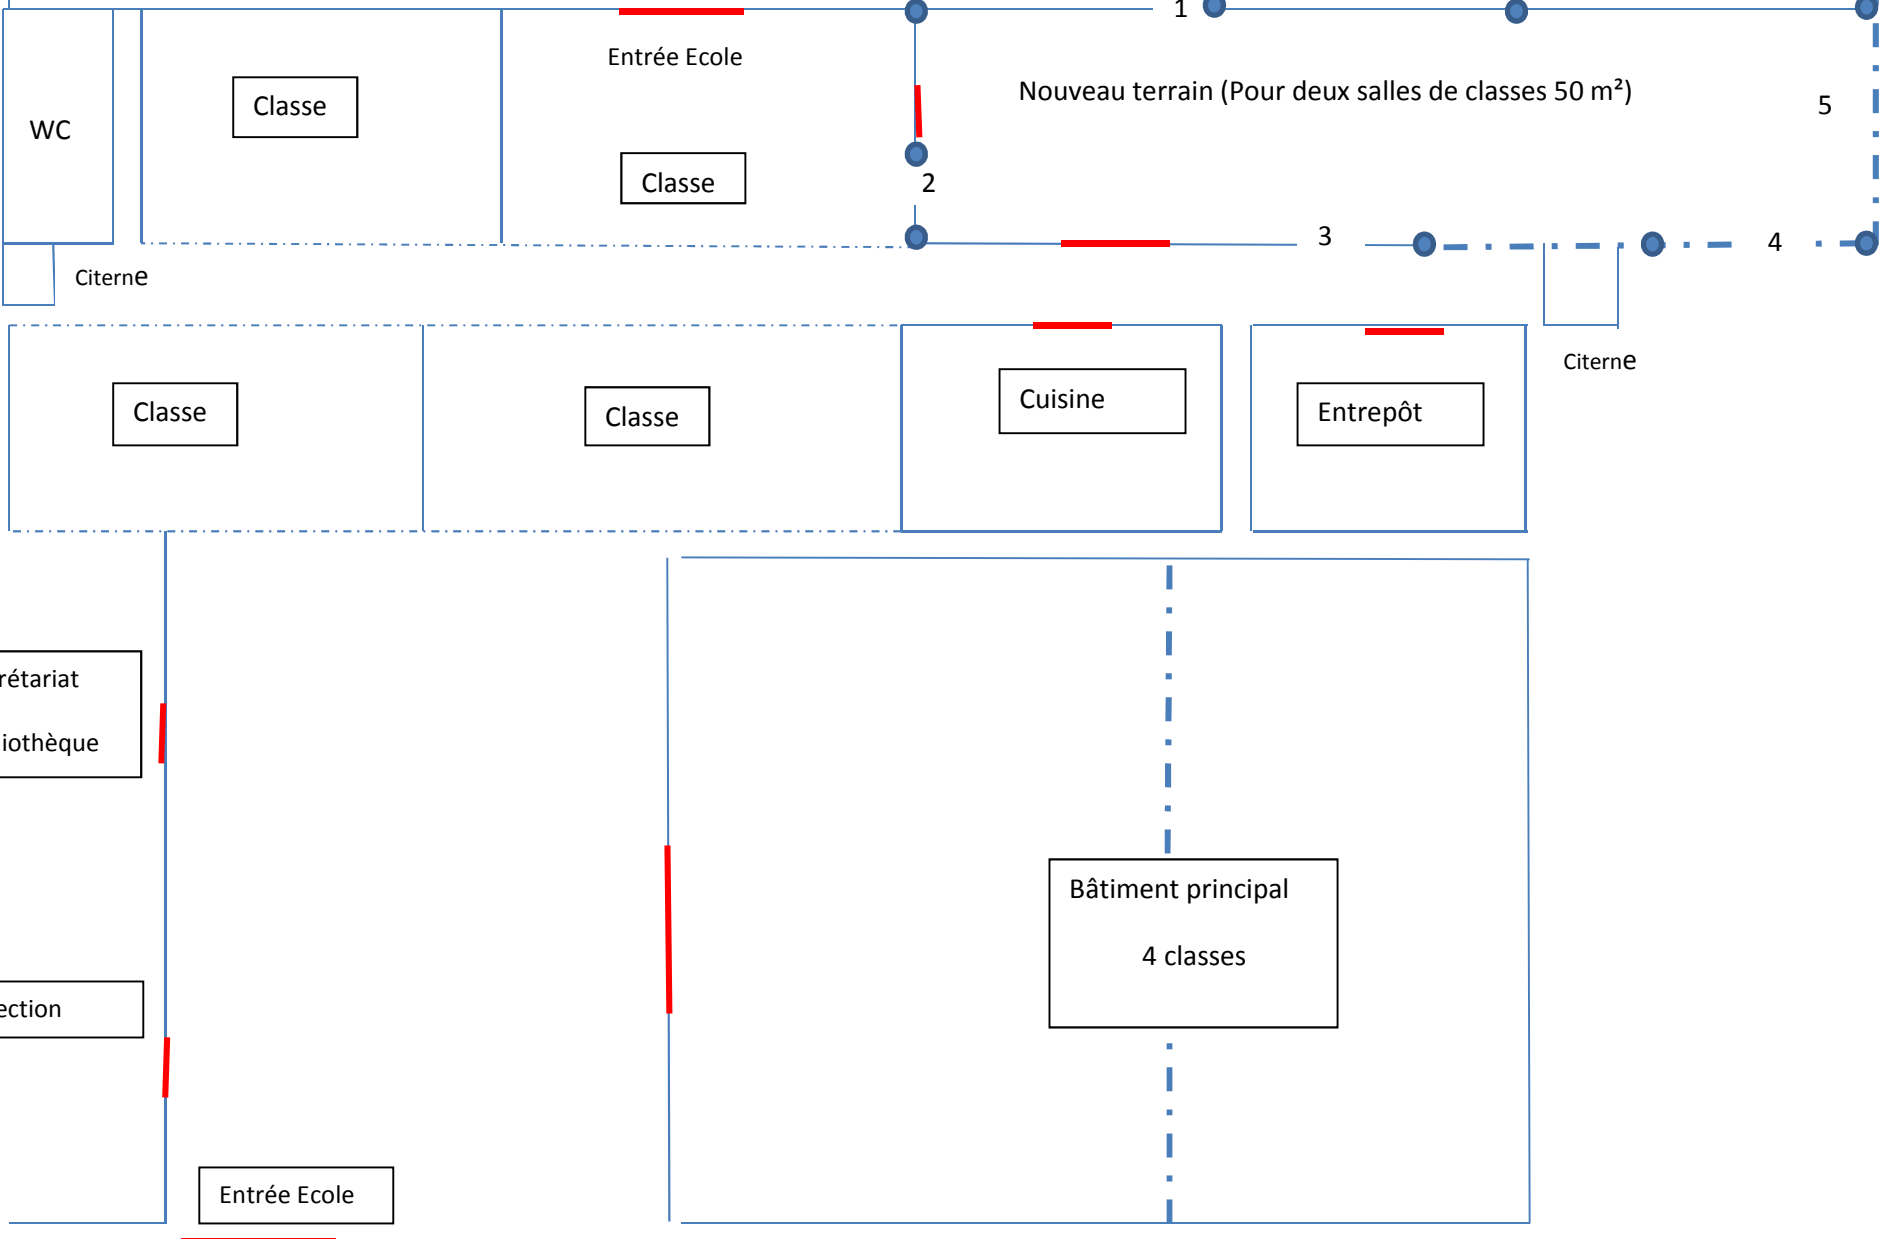

WC

Classe

Entrée Ecole

Classe

Nouveau terrain (Pour deux salles de classes 50 m²)

5

Citerne

Classe

Classe

Cuisine

Entrepôt

Citerne

Secrétariat

Bibliothèque

Direction

Bâtiment principal

4 classes

Entrée Ecole